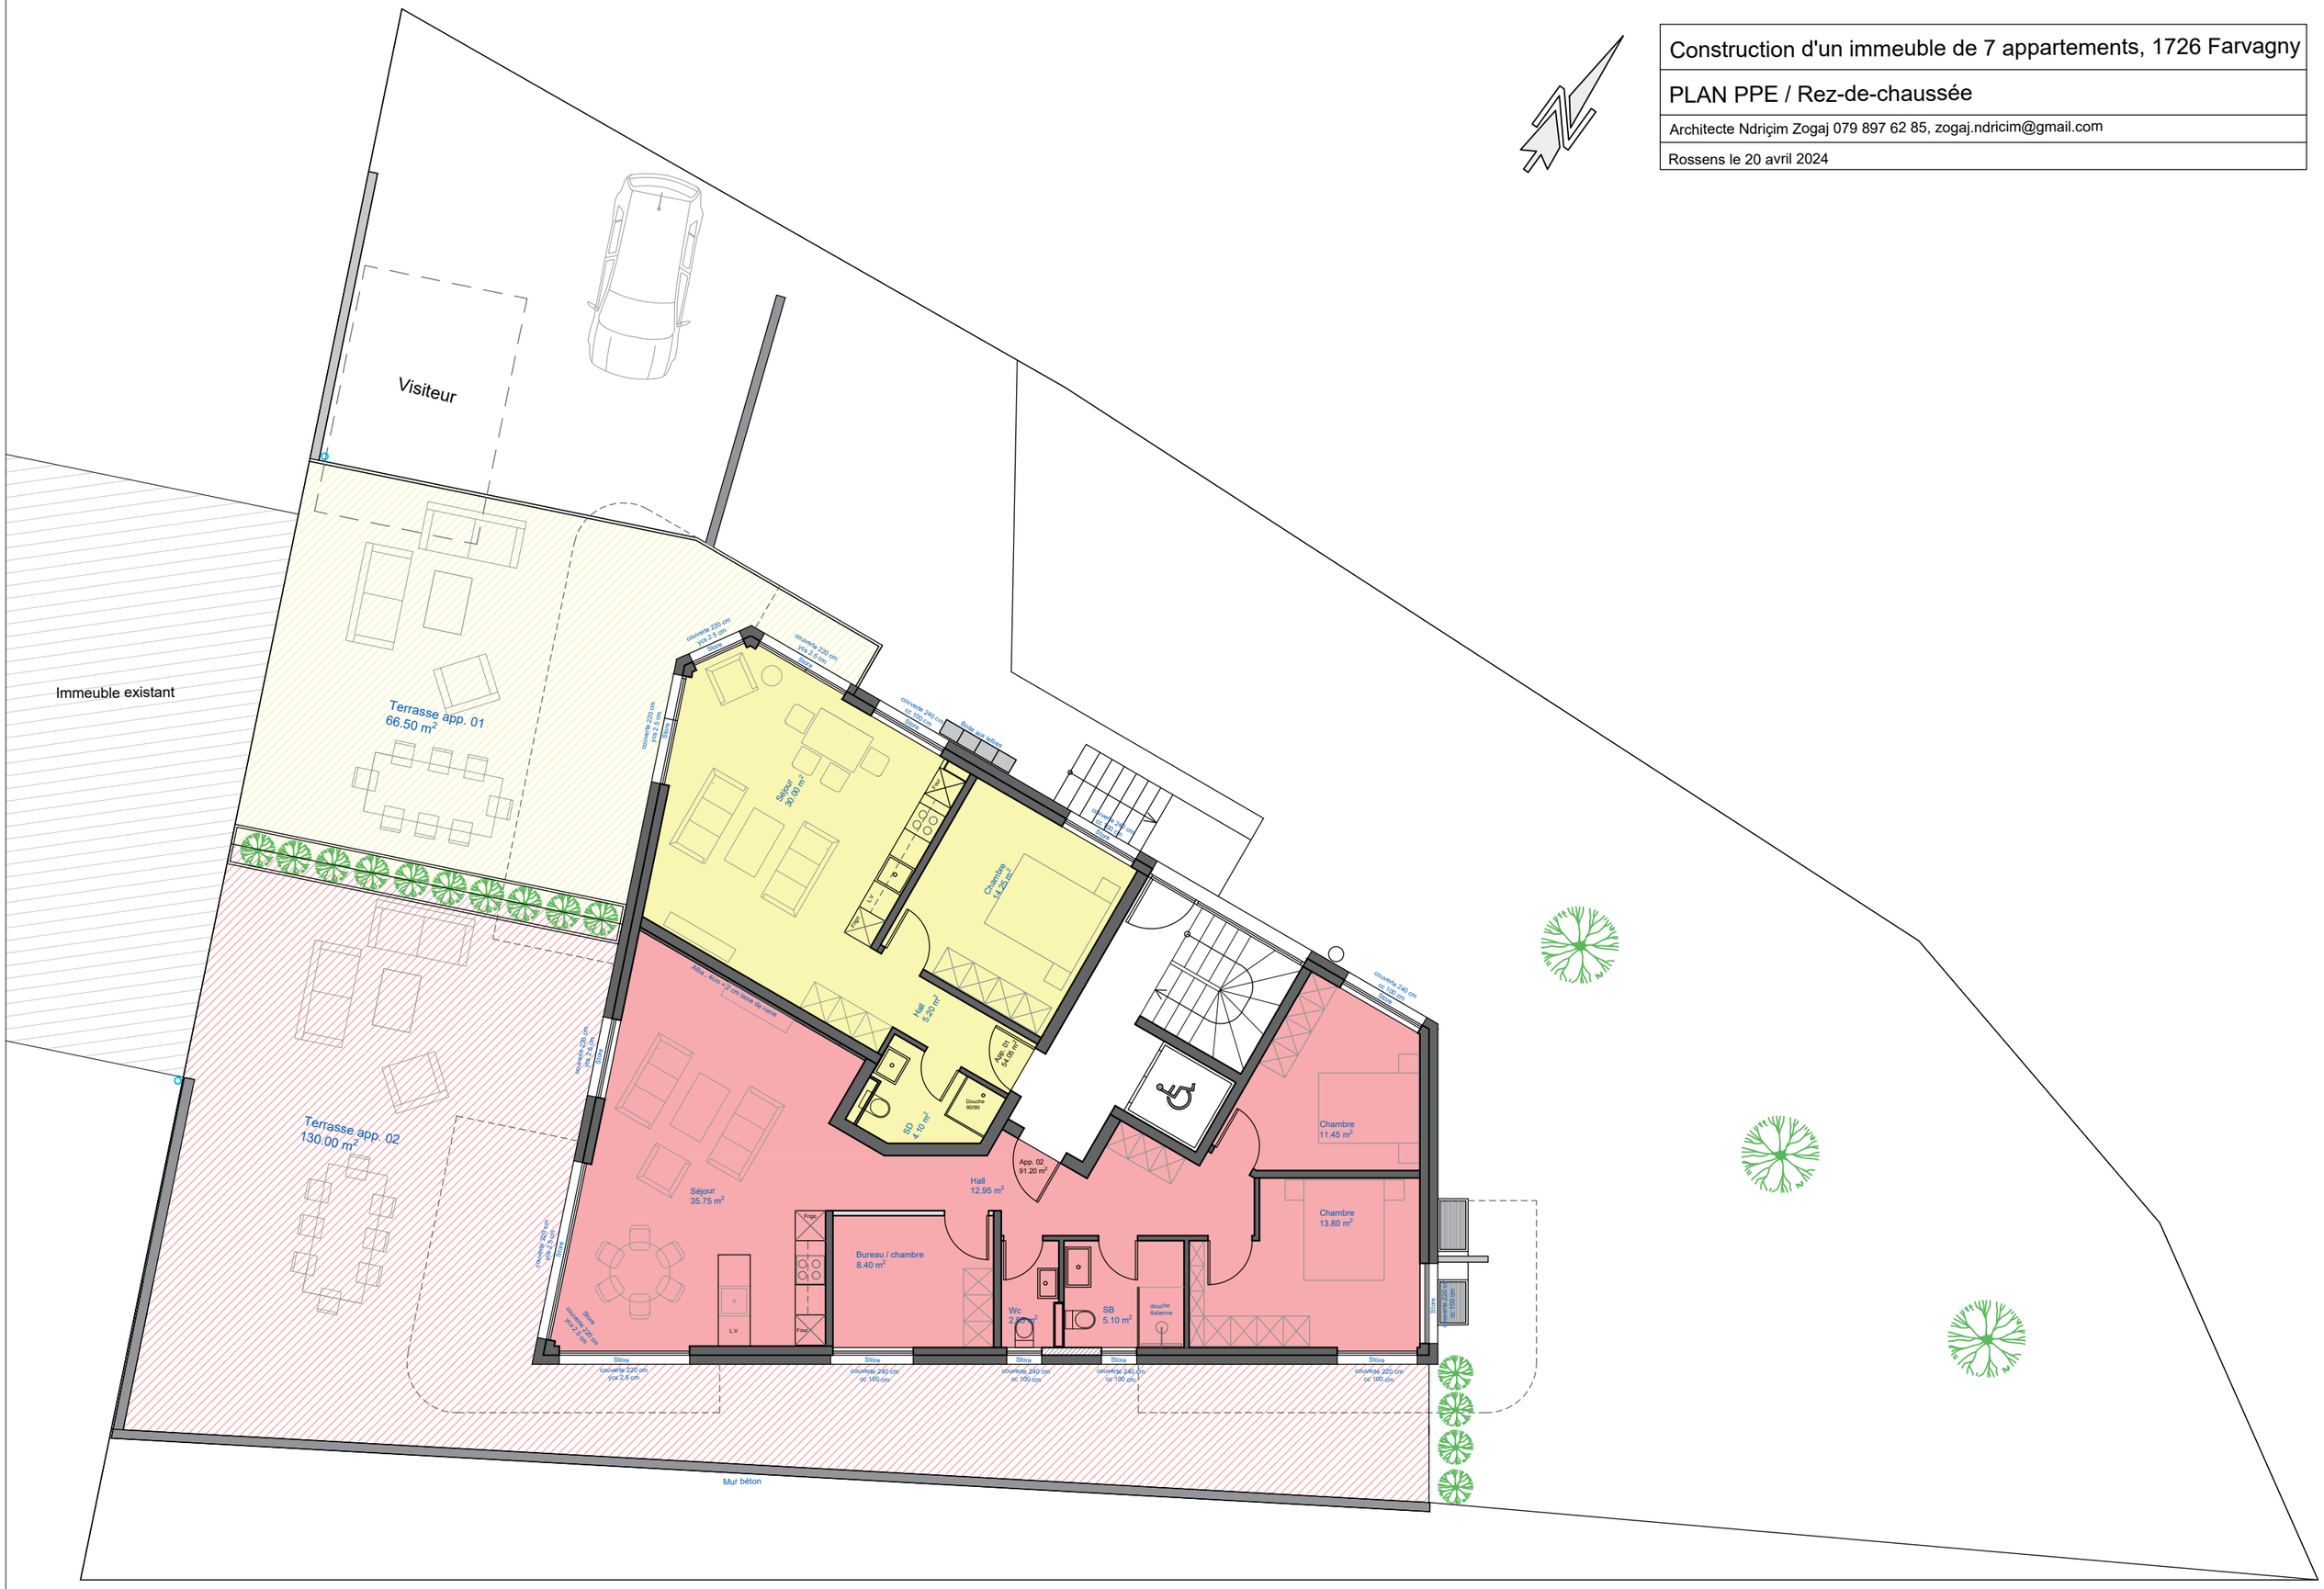Construction d'un immeuble de 7 appartements, 1726 Farvagny
PLAN PPE / Rez-de-chaussée
Architecte Ndriçim Zogaj 079 897 62 85, zogaj.ndricim@gmail.com
Rossens le 20 avril 2024