Construction d'un immeuble de 7 appartements, 1726 Farvagny

PLAN PPE / 1er Étage

Architecte Ndriçim Zogaj 079 897 62 85, zogaj.ndricim@gmail.com
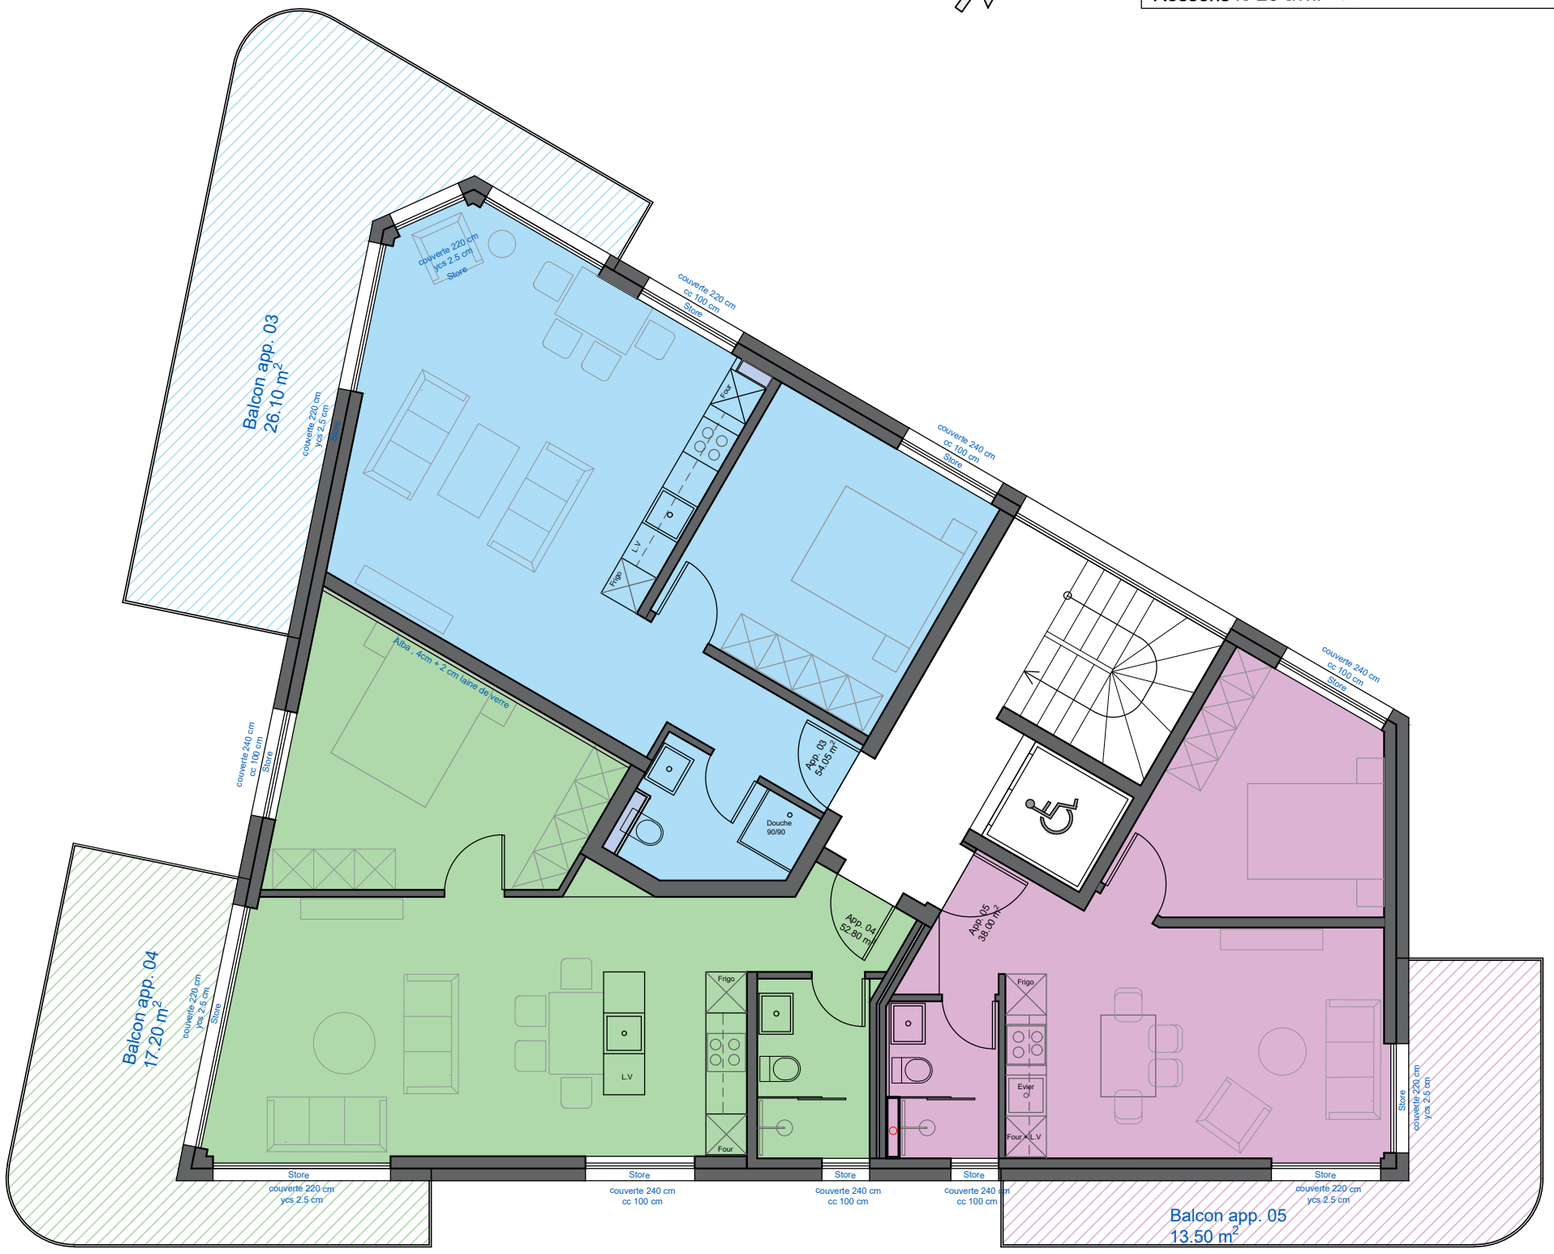
Rossens le 20 avril 2024